POTREFENÁ HUSA - NA VERANDÁCH PRAHA SMÍCHOV

PŮDORYS 2.NP - PATRO

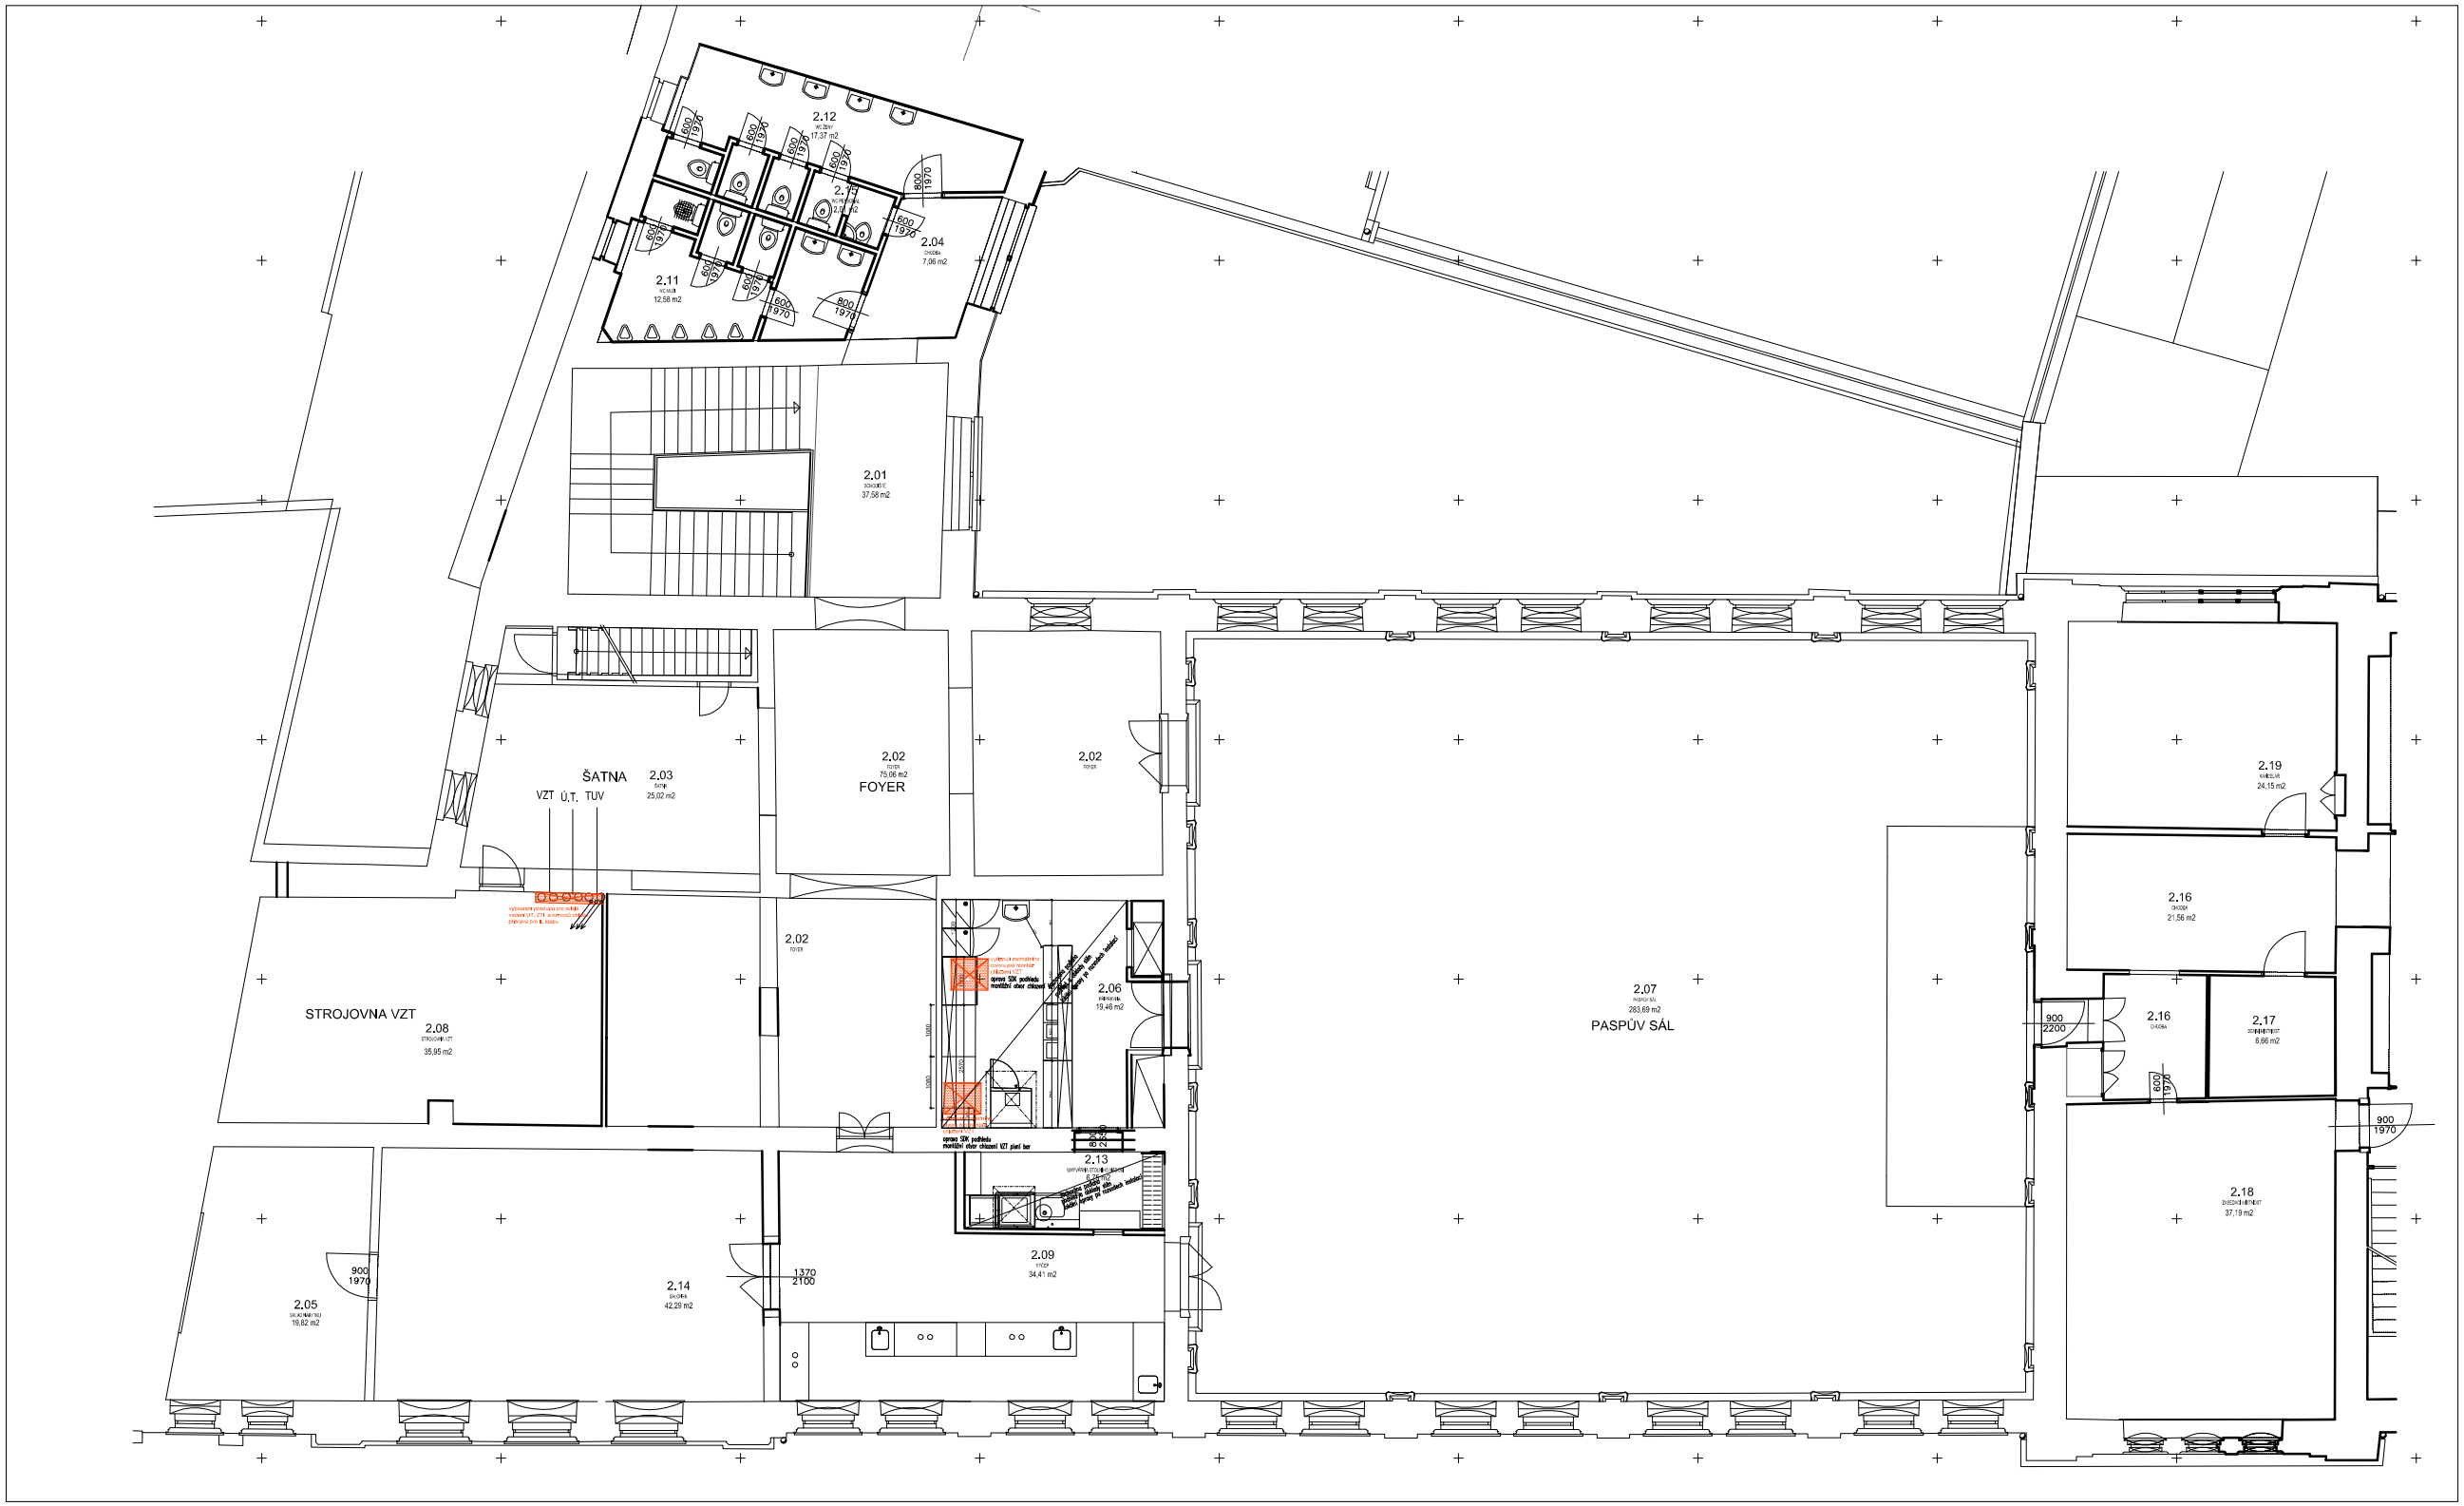

TABULKA MÍSTNOSTÍ - STÁVAJÍCÍ STAV

Č.M.	MÍSTNOST	PLOCHA
2.01	SCHODIŠTĚ	37,58
2.02	FOYER	75,06
2.03	ŠATNA	23,97
2.04	CHODBA	7,06
2.05	SKLAD NÁBYTKU	19,32
2.06	PŘÍPRAVNA	19,46
2.07	SÁL	283,69
2.08	TECHNICKÁ MÍSTNOST	35,95
2.09	VÝČEP	34,41
2.10	PŘEDSÍŇ WC MUŽI	4,31
2.11	WC MUŽI	12,58
2.12	WC ŽENY	17,11
2.13	UMÝVÁRNA NÁDOBÝ	6,75
2.14	SALÓNEK	42,29
2.15	WC PERSONÁL	2,01
2.16	CHODBA	21,56
2.17	DENNÍ MÍSTNOST	6,66
2.18	ZASEDACÍ MÍSTNOST	37,19
2.19	KANCELÁŘ	24,15
	CELKEM	711,11 m2

POZNÁMKY:
- KOORDINACE VŠECH VEDENÍ TECHNICKÝCH INSTALACÍ (ZTI, VZT, UT) MUSÍ BÝT OVĚŘENA PŘÍMO NA STAVBĚ A POTVRZENA ZÁPISEM VE STAVEBNÍM DENÍKU !!
- SKUTEČNÉ ROZMĚRY A VÝMĚRY VEŠKERÝCH PRVKŮ A NOVÝCH ST. KONSTRUKCÍ NUTNO PŘED PROVÁDĚNÍM OVĚŘIT NA STAVBĚ, VÝKRES NENAHRAZUJE VÝROBNÍ DOKUMENTACI

- ZJEDNODUŠENÁ FORMA PD DOKLADOVANÁ ORGÁNEM STÁTNÍ SPRÁVY PRO POSOUZENÍ MOŽNOSTÍ ŘEŠENÍ ZA ÚČELEM VYDÁNÍ STAVEBNÍHO POVOLENÍ. PODROBNOSTI VČETNĚ DIMENZOVÁNÍ, DETAILŮ, ŘEZŮ A AXONOMETRIÍ JSOU NEDÍLNOU SOUČÁSTÍ NAVAZUJÍCÍ VÝKONOVÉ FÁZE - PD REALIZAČNÍ. DOKUMENTACE V TOMTO ROZSAHU REALIZAČNÍ DOKUMENTACI NENAHRAZUJE A NÁVRH NESLOUŽÍ K VLASTNÍMU PROVÁDĚNÍ DÍLA. ZPRACOVATEL V ŽÁDNÉM PŘÍPADĚ NEPŘEBÍRÁ JAKÉKOLIV ZÁRUKY ZA PŘÍPADNÉ VZNIKLÉ ŠKODY ZPŮSOBENÉ POUŽITÍM DOKUMENTACE K JINÉMU ÚČELU, NEŽ JE URČENA.

PIVOVARY STAROPRAMEN

AKCE
POTREFENÁ HUSA - NA VERANDÁCH
PRAHA SMÍCHOV
ZNAČKOVÁ HOSPODA A BAR PIVOVARY STAROPRAMEN a.s.

INVESTOR STAVBY :
FB CENTRUM s.r.o.
NÁDRAŽNÍ 43/84
PRAHA 5, 150 54

UMÍSTĚNÍ STAVBY
Nádražní 84
Praha 5 - SMÍCHOV

OBJEDNATEL PROJEKTU
PIVOVARY STAROPRAMEN a.s.

ČÁST DOKUMENTACE
ARCHITEKTONICKO-STAVEBNÍ

AUTORSKÝ NÁVRH:
MGR. DAVID MAREK
ING.ARCH. TOMÁŠ HRUBÝ

ČÍSLO VÝKRESU

STUPEŇ
ZAMĚŘENÍ

MĚŘÍTKO
BEZ MĚŘÍTKA

DATUM
15 08 2007

PROJEKT:
DL studio, s.r.o.
Pivního pluku 347/12a
Praha 8 - Karlín, 186 00
IČ: 275 68 067

VYPRACOVAL
ING. JAROSLAV JANKOVSKÝ

KONTROLOVAL
ING.ARCH. TOMÁŠ HRUBÝ

OBSAH
PŮDORYS 2.NP - PASPÝV SÁL